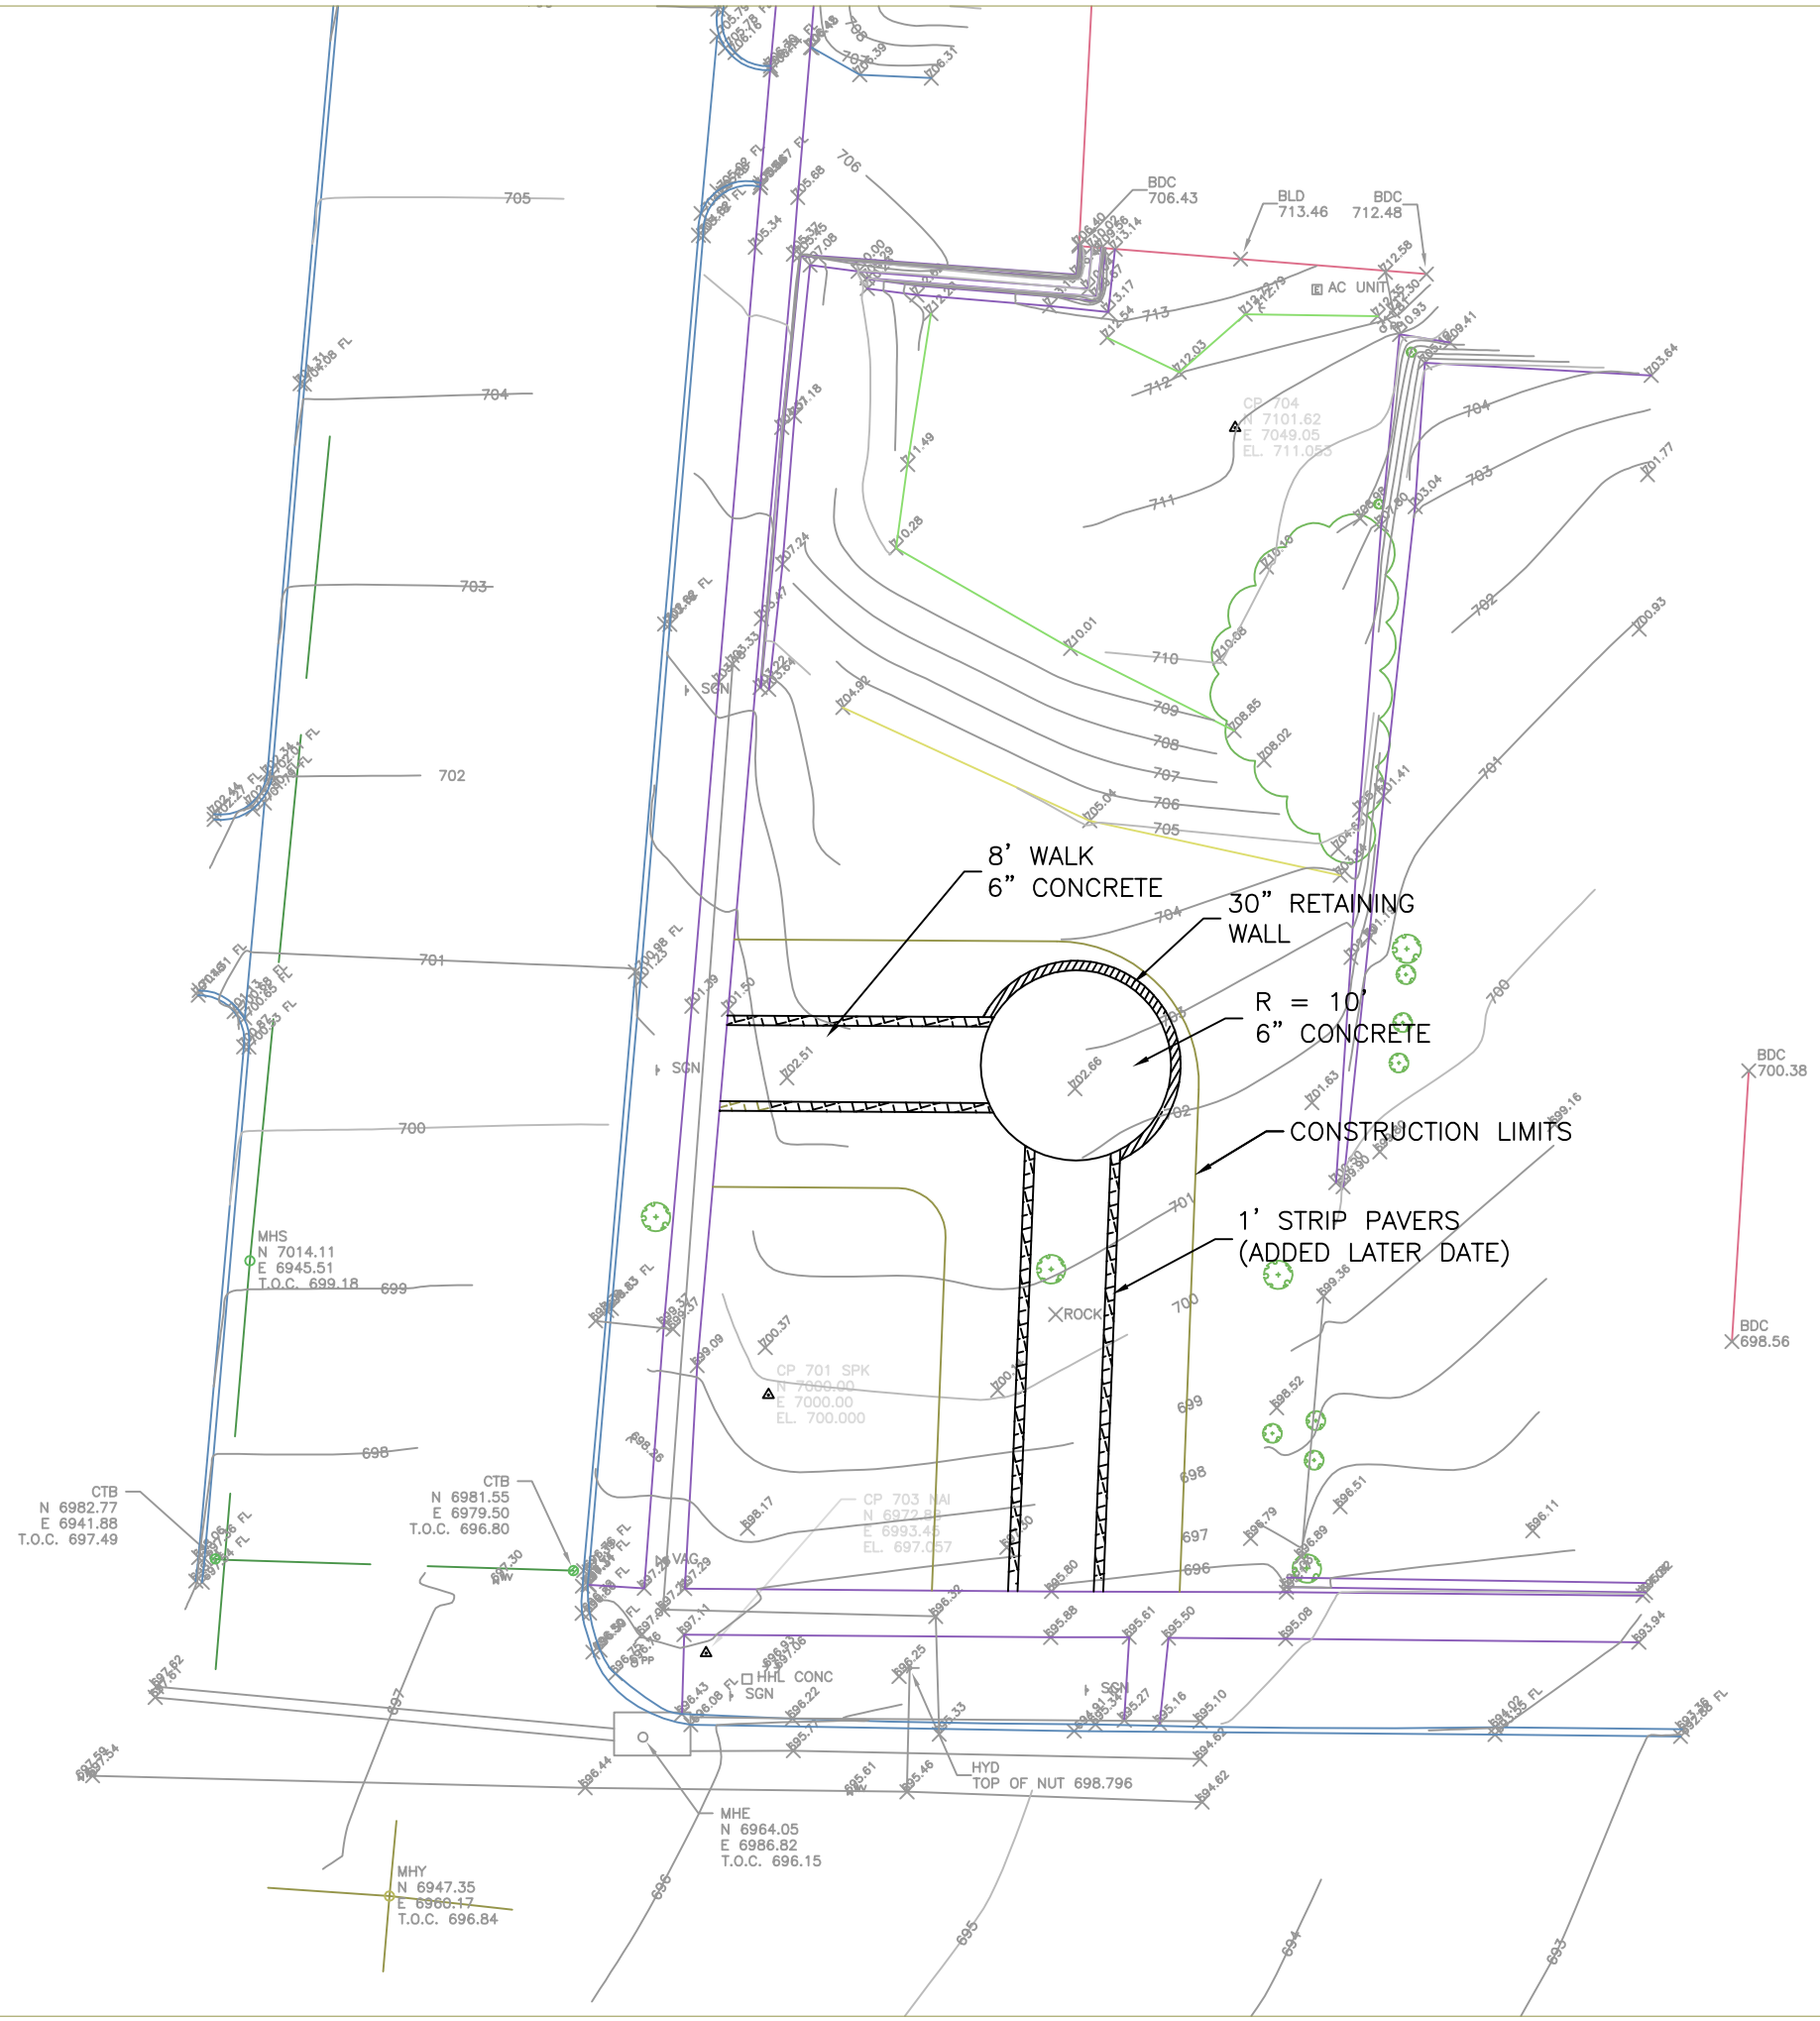
8' WALK
6" CONCRETE
30" RETAINING WALL
R = 10'
6" CONCRETE
CONSTRUCTION LIMITS
1' STRIP PAVERS
(ADDED LATER DATE)
BDC
706.43
BLD
713.46
BDC
712.48
AC UNIT
BDC
700.38
BDC
698.56
ROCK
MHS
N 7014.11
E 6945.51
T.O.C. 699.18
CTB
N 6982.77
E 6941.88
T.O.C. 697.49
CTB
N 6981.55
E 6979.50
T.O.C. 696.80
HHL CONC
SGN
HYD
TOP OF NUT 698.796
MHE
N 6964.05
E 6986.82
T.O.C. 696.15
MHY
N 6947.35
E 6960.17
T.O.C. 696.84